


Proyectos Urbanos

Proyecto en Avenida Ecológica

3,500 m2 área habitacional • 3,000 m2 institucional • 3,000 m2 comercial • 12,000 mts2 a.verde

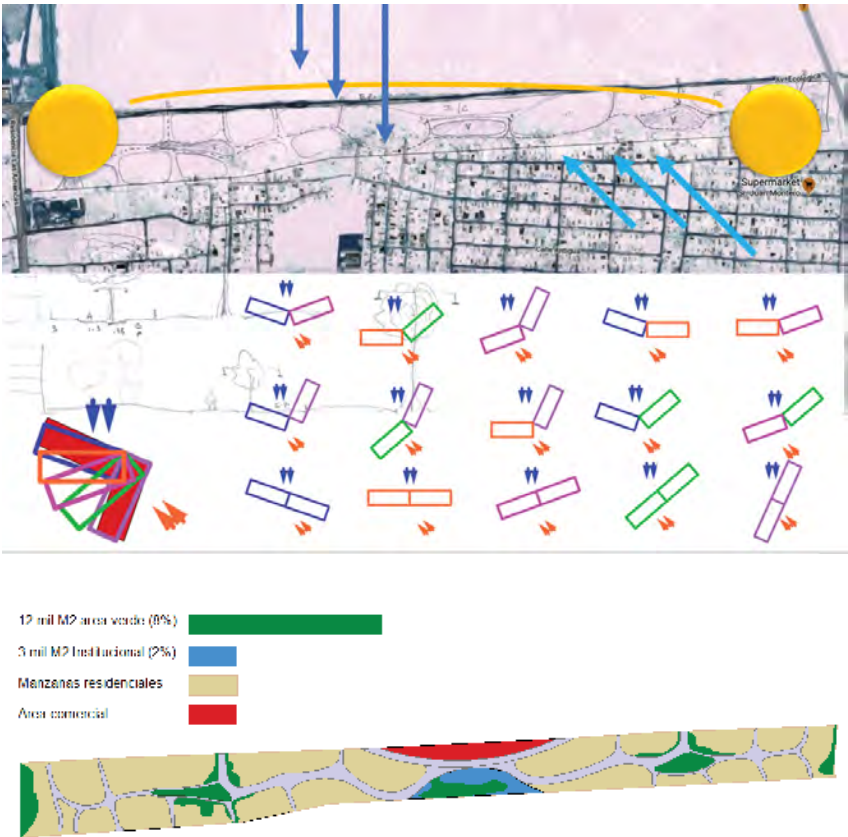

Apartamento de 110 Mts2
3 Habitaciones
Habitación principal con WC y baño privado
Sala – comedor – cocina de concepto abierto para lograr ventilación cruzada diurna / nocturna
Baño de visitas
Balcón
Área de lavado





Apartamento de 90 Mts2
3 Habitaciones
Habitación principal con WC y baño privado
Sala – comedor – cocina de concepto abierto para lograr ventilación cruzada diurna / nocturna
Balcón
Área de lavado



Apartamento de 74 Mts2
2 Habitaciones
Habitación principal con baño privado
Sala – comedor – cocina de concepto abierto
Ventilación cruzada sala - comedor
Balcón
Área de lavado

Accesos

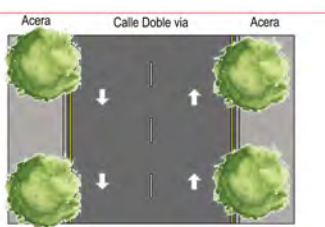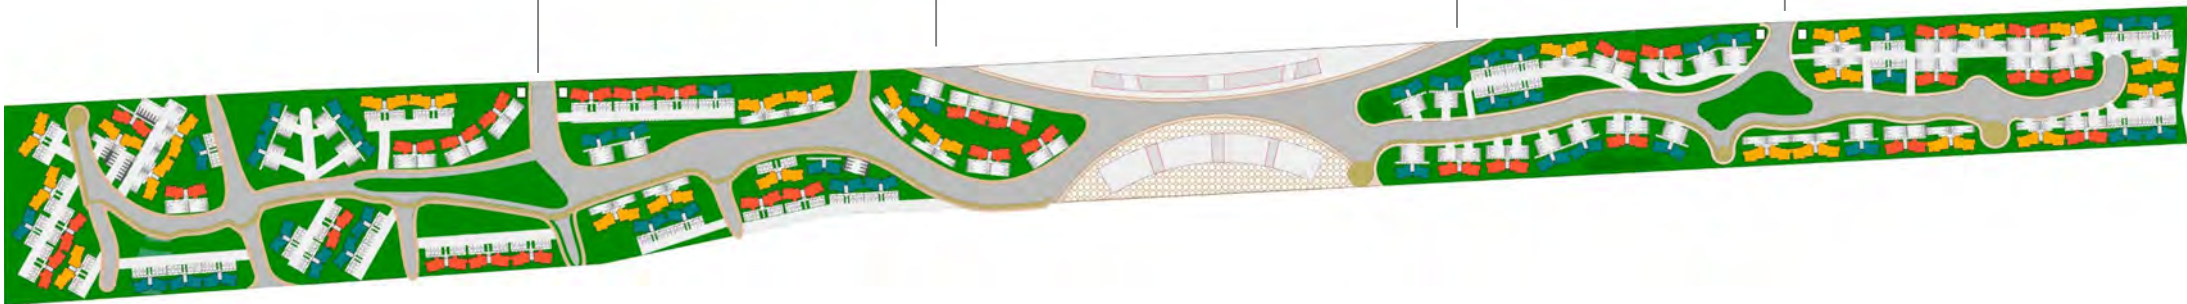

- Edificio de apartamentos de 110 MTS²
- Edificio de apartamentos de 90 MTS²
- Edificio de apartamentos de 74 MTS²

Edificio de apartamentos
74 Mts²



Edificio de apartamentos
90 Mts²



Edificio de apartamentos
110 Mts²

